
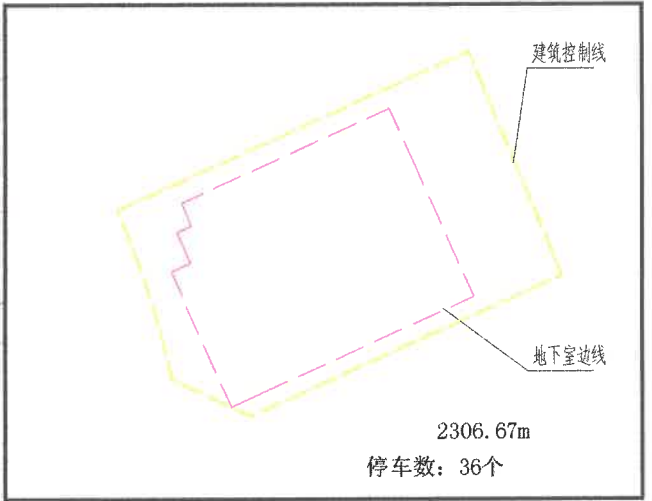
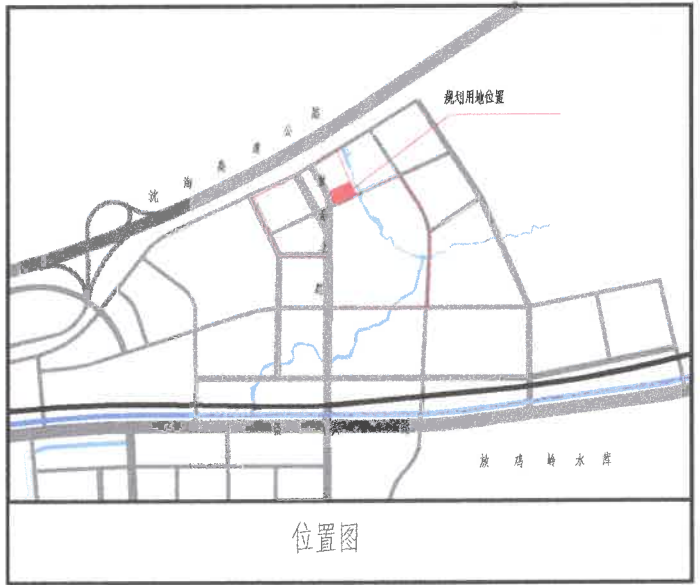


阳江市残疾人托养中心建设工程平面图

图例

- 用地红线
- 建筑控制线
- 地下室边线
- 规划建筑
- 1栋 建筑编号
- 出入口
- 围墙线
- 道路
- 停车位
- 绿地
- 室外场地设计标高
- 坐标
- 变电房
- 消防登高场地
- 消防控制室
- 垃圾收集点
- 门卫室
- 5G基站

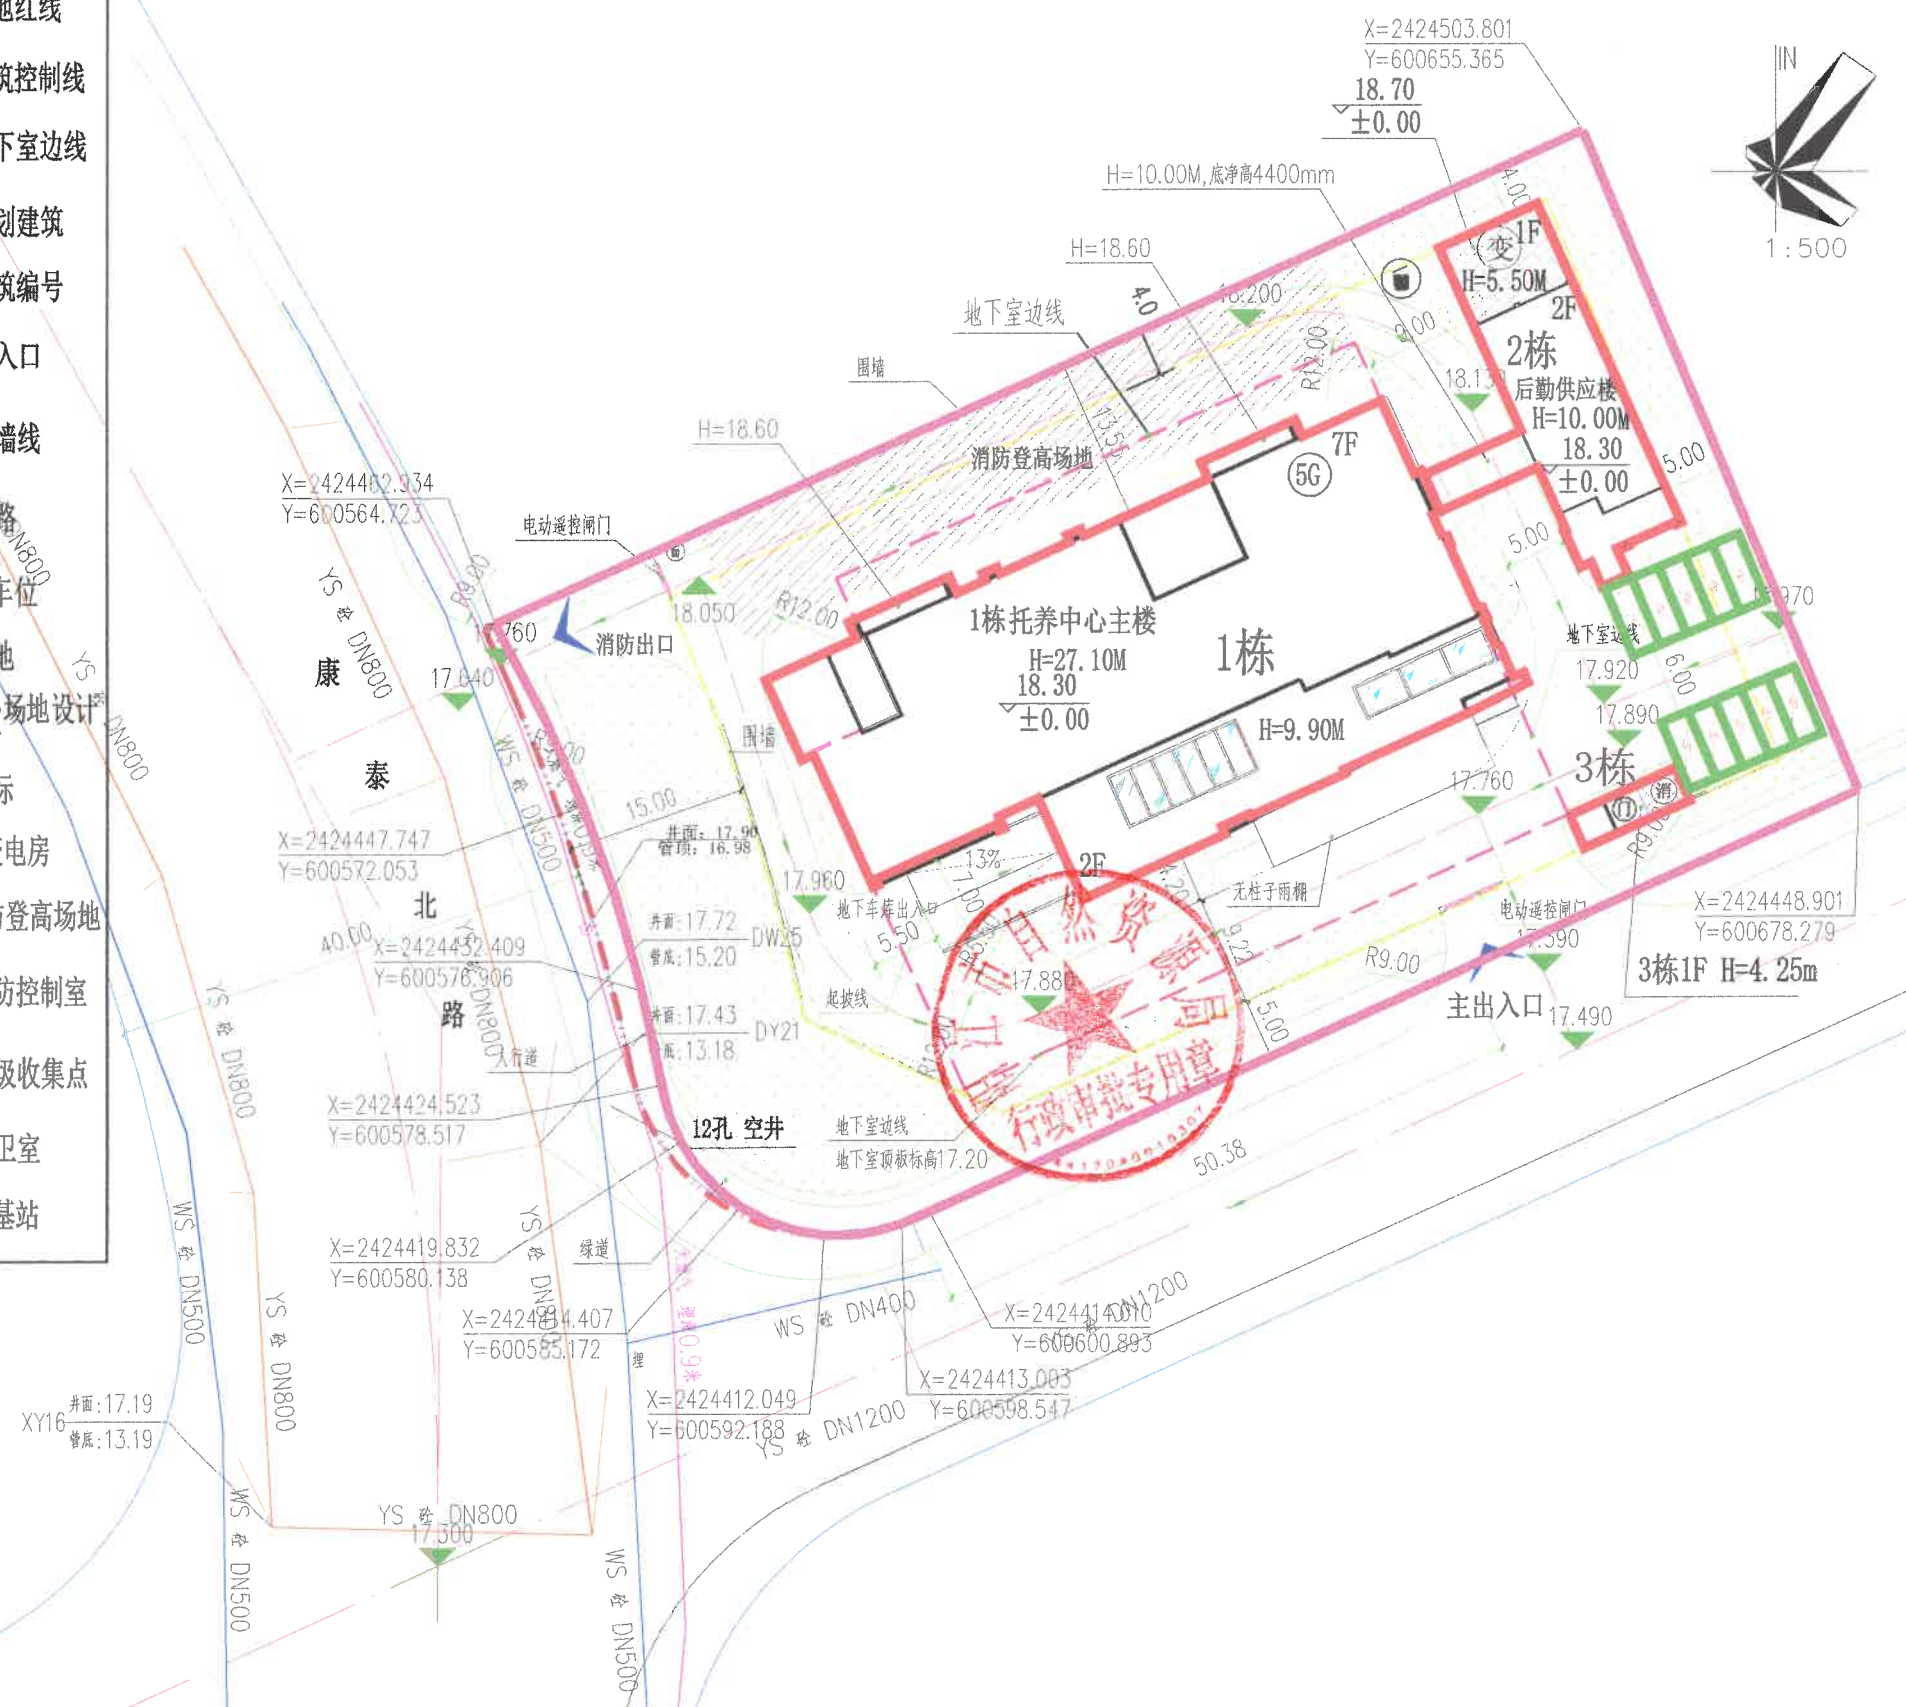

地下室(设备房)平面示意图

注: 10个绿色车位为充电桩车位。