


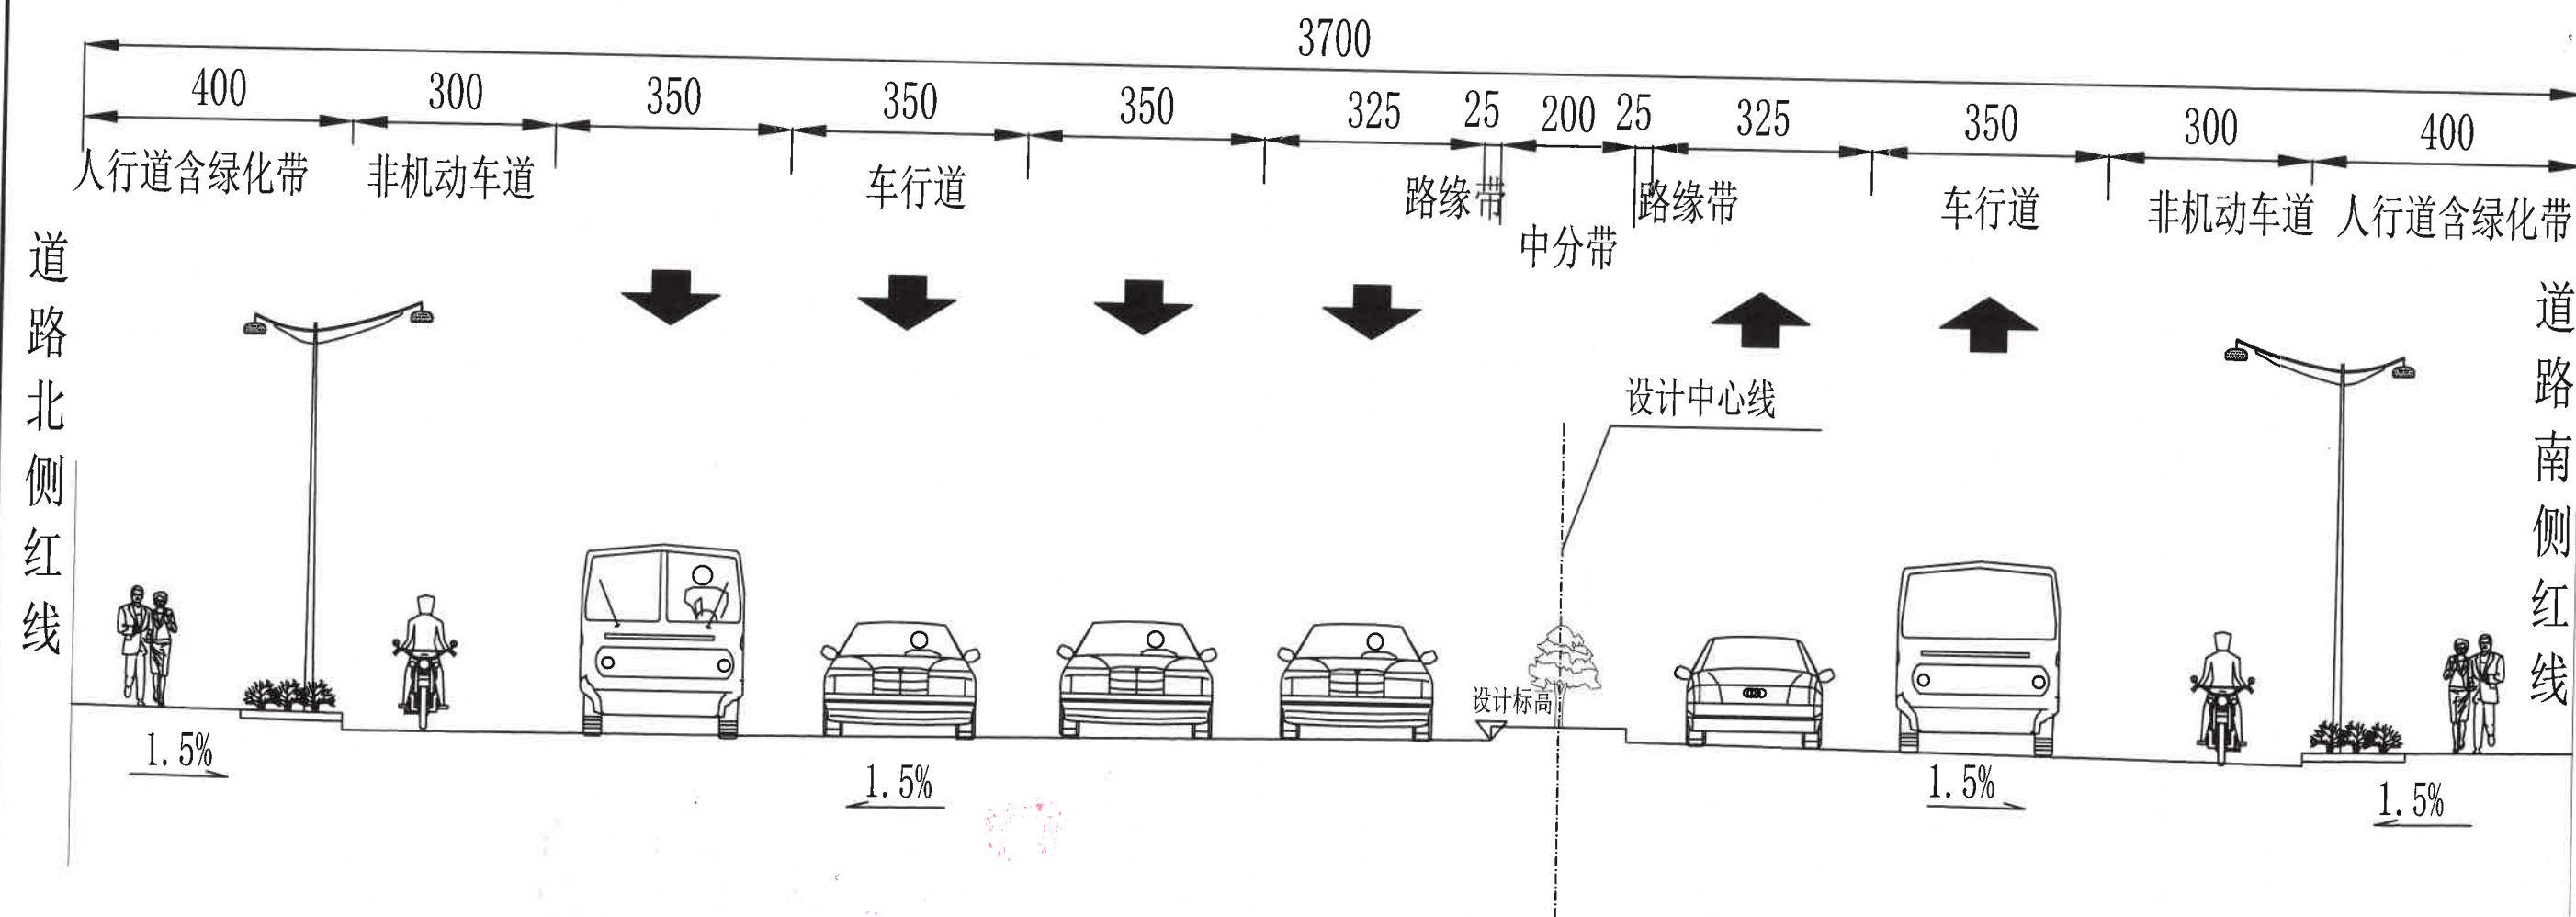

科兴路标准横断面
红线宽37m

四川省建设工程设计出图专用章
中铁二院工程集团有限责任公司
资质等级范围: 工程设计综合资质甲级
可从事资质证书许可范围内相应的建设工程总承包
业务以及项目管理和相关的技术与管理服务。
资质证书编号: A151000179 有效期至: 2028年12月22日

四川省住房和城乡建设厅监制



中铁二院工程集团有限责任公司

成都地铁江北站智能交通枢纽工程
设计施工总承包

典型横断面设计图

设计

杨林

复核

丁周旭

一审

丁周旭

二审

审定

杨利

图号

S-DL-LX-11

日期

2025.04

附注:

1、本图比例1:100,单位以厘米计。

