


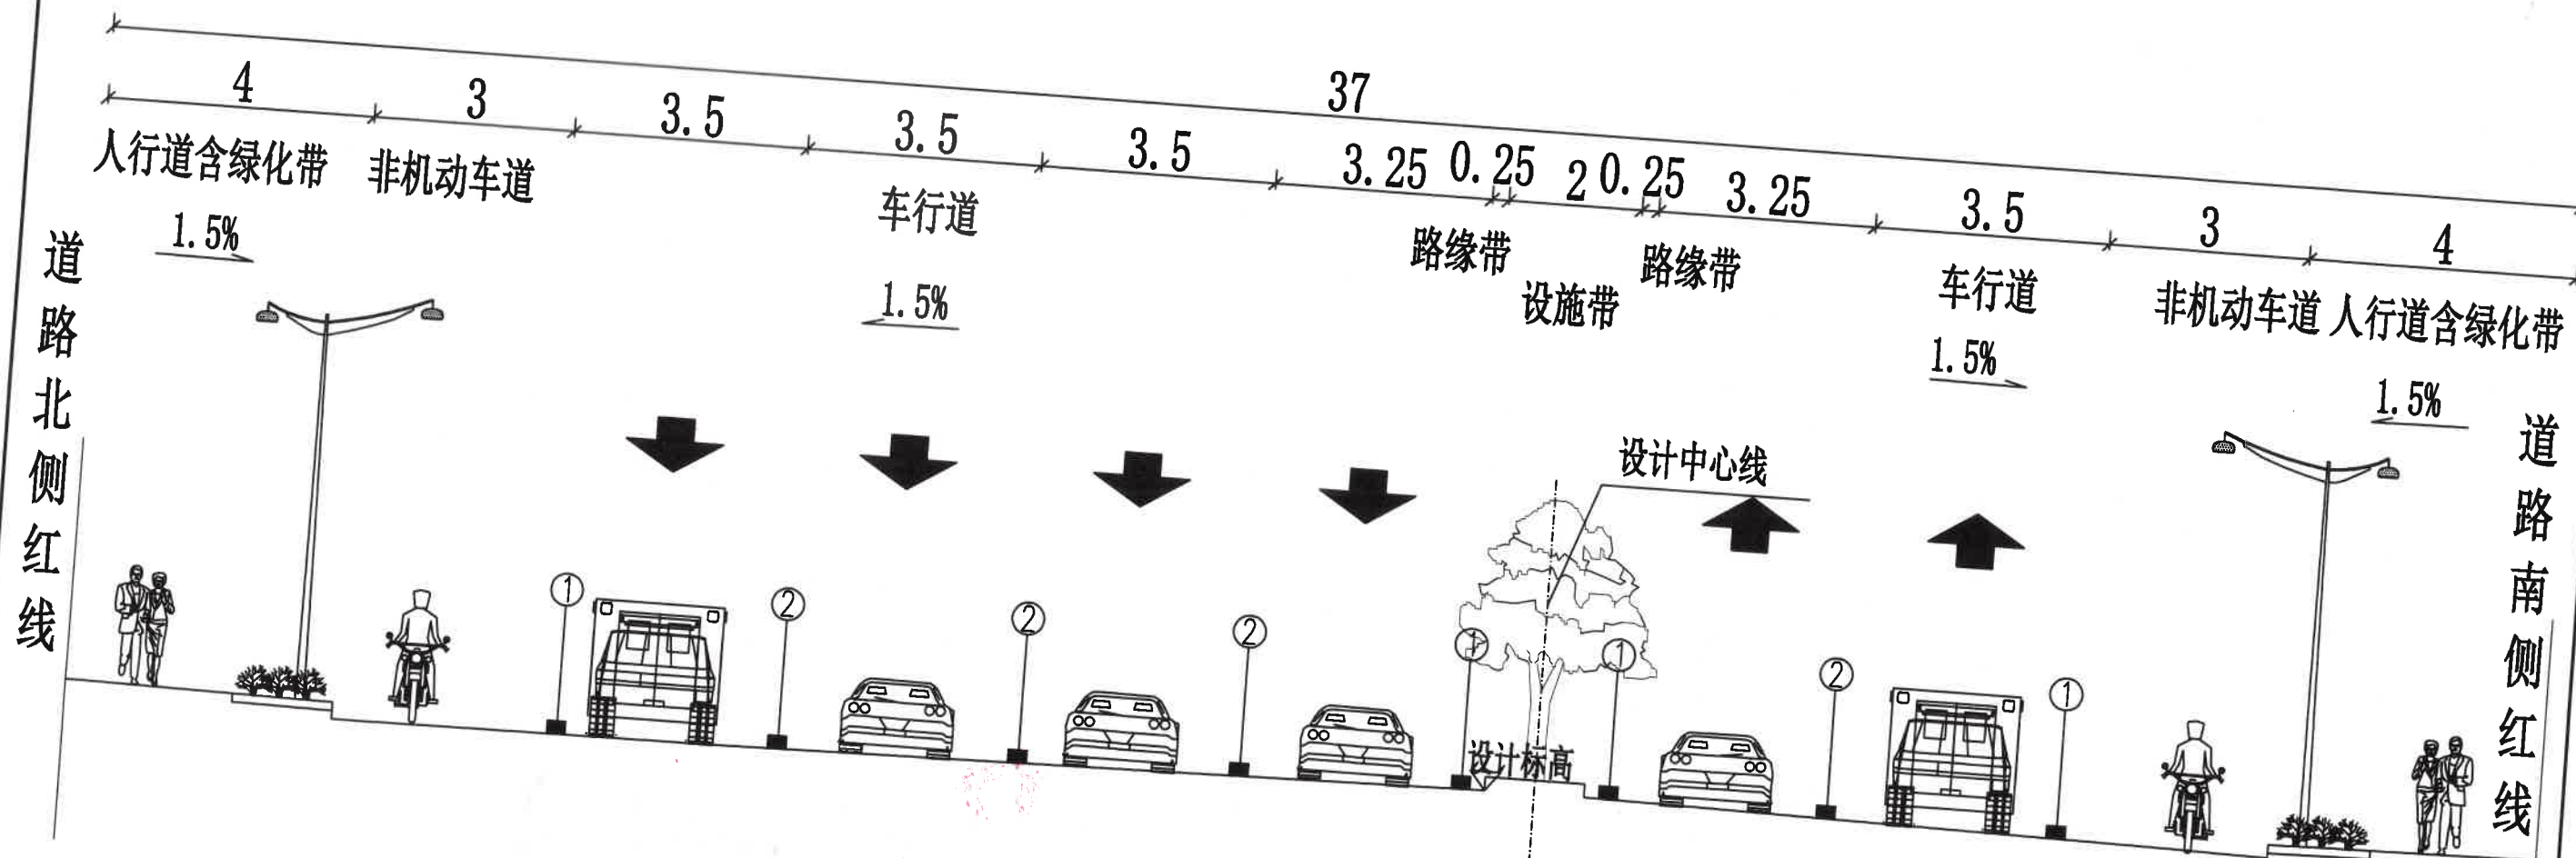

科兴路标准横断面
红线宽37m



图例:

- ①: 车行道边缘线 (白色实线, 线宽15cm);
- ②: 可跨越同向车行道分界线 (白色虚线, 线宽15cm);
- ③: 禁止跨越对向车行道分界线 (黄色实线, 线宽15cm)。

附注:

1、本图比例1:100, 单位以米计。

四川省建设工程设计出图专用章
中铁二院工程集团有限责任公司
资质等级: 工程设计综合资质甲级
可从事资质证书许可范围内相应的建设工程总承包
业务以及项目管理和技术服务。
资质证书编号: A151000179 有效期至: 2028年12月22日

四川省住房和城乡建设厅监制
中铁二院工程集团有限责任公司

广湛高铁阳江北站智能交通枢纽工程
设计施工总承包

标准断面布置图

设计

复核

一审

二审

审定

审核